

Bl. 3

målingsdistrikt

7 05

57 05

Mærk: Ifølge lovbekendtgørelse nr. 257 af 8. juni 1971, er den, som flytter, borttager, beskadiger eller ødelægger et kendeligt skelmærke, pligtig at afholde udgifterne ved dettes genanbringelse.

Måleblad 3

(i alt 3 måleblade)


P. 31 af 2^v 227
P. 30 af 2^v 229

Se måleblad 2

- B o Betonskelpæl
- J o Jernrør med skeltegn
- S o Sten med skeltegn
- T o Træpæl med indbrændt skeltegn

- Skel, der findes i marken
 - - - Blinde skel, der ikke bortfalder
- Særlige signaturer se D. S. 198 (Febr. 1940)

- o Betonblok og jernrør
- Bipunkt afmærket med:
- B o Betonblok
- D o Drænrør

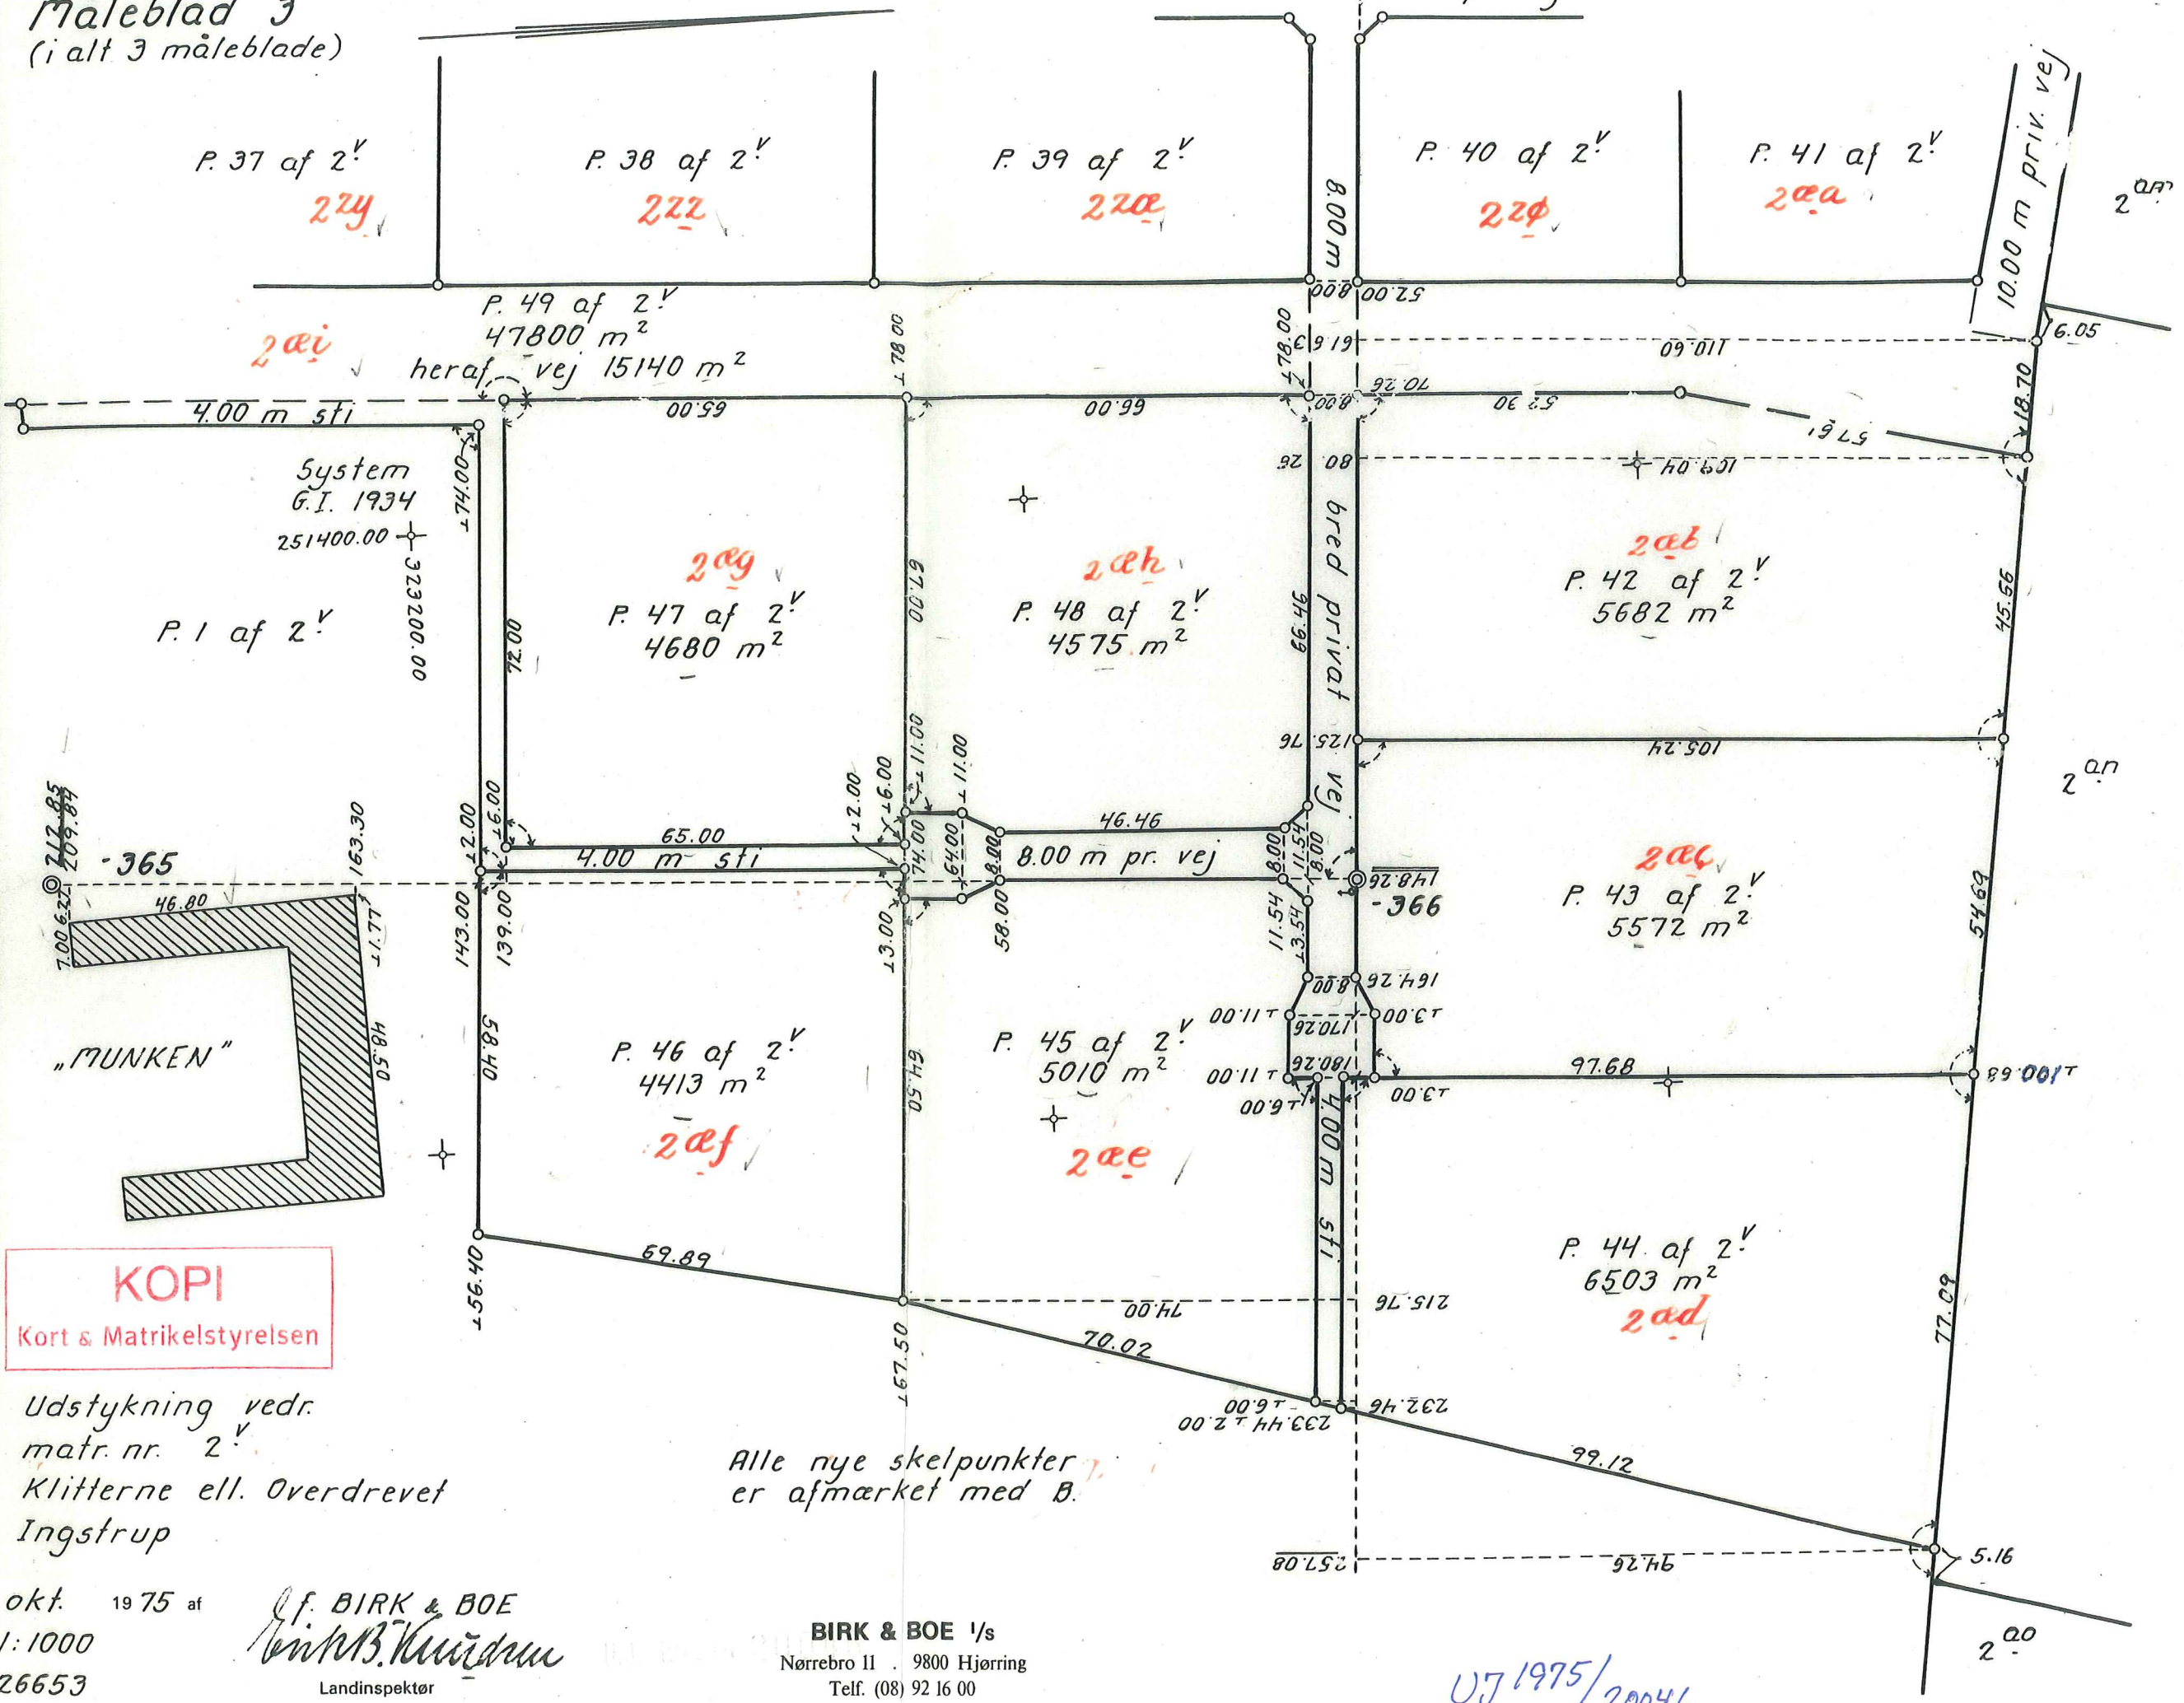

KOPI
Kort & Matrikelstyrelsen

Udstykning vedr. matr. nr. 2^v
Ejerlav: Klitterne ell. Overdrevet
Sogn: Ingstrup

Opmålt i okt. 1975 af
Målforhold: 1:1000
Jr. nr. 26653

B. Birk & Boe
Landinspektør

BIRK & BOE 1/s
Nørrebro 11 · 9800 Hjørring
Telf. (08) 92 16 00

UJ 1975/20046